


PLAN DE AMPLASAMENT SI DELIMITARE A IMOBILULUI

intravilan
Scara 1:1000

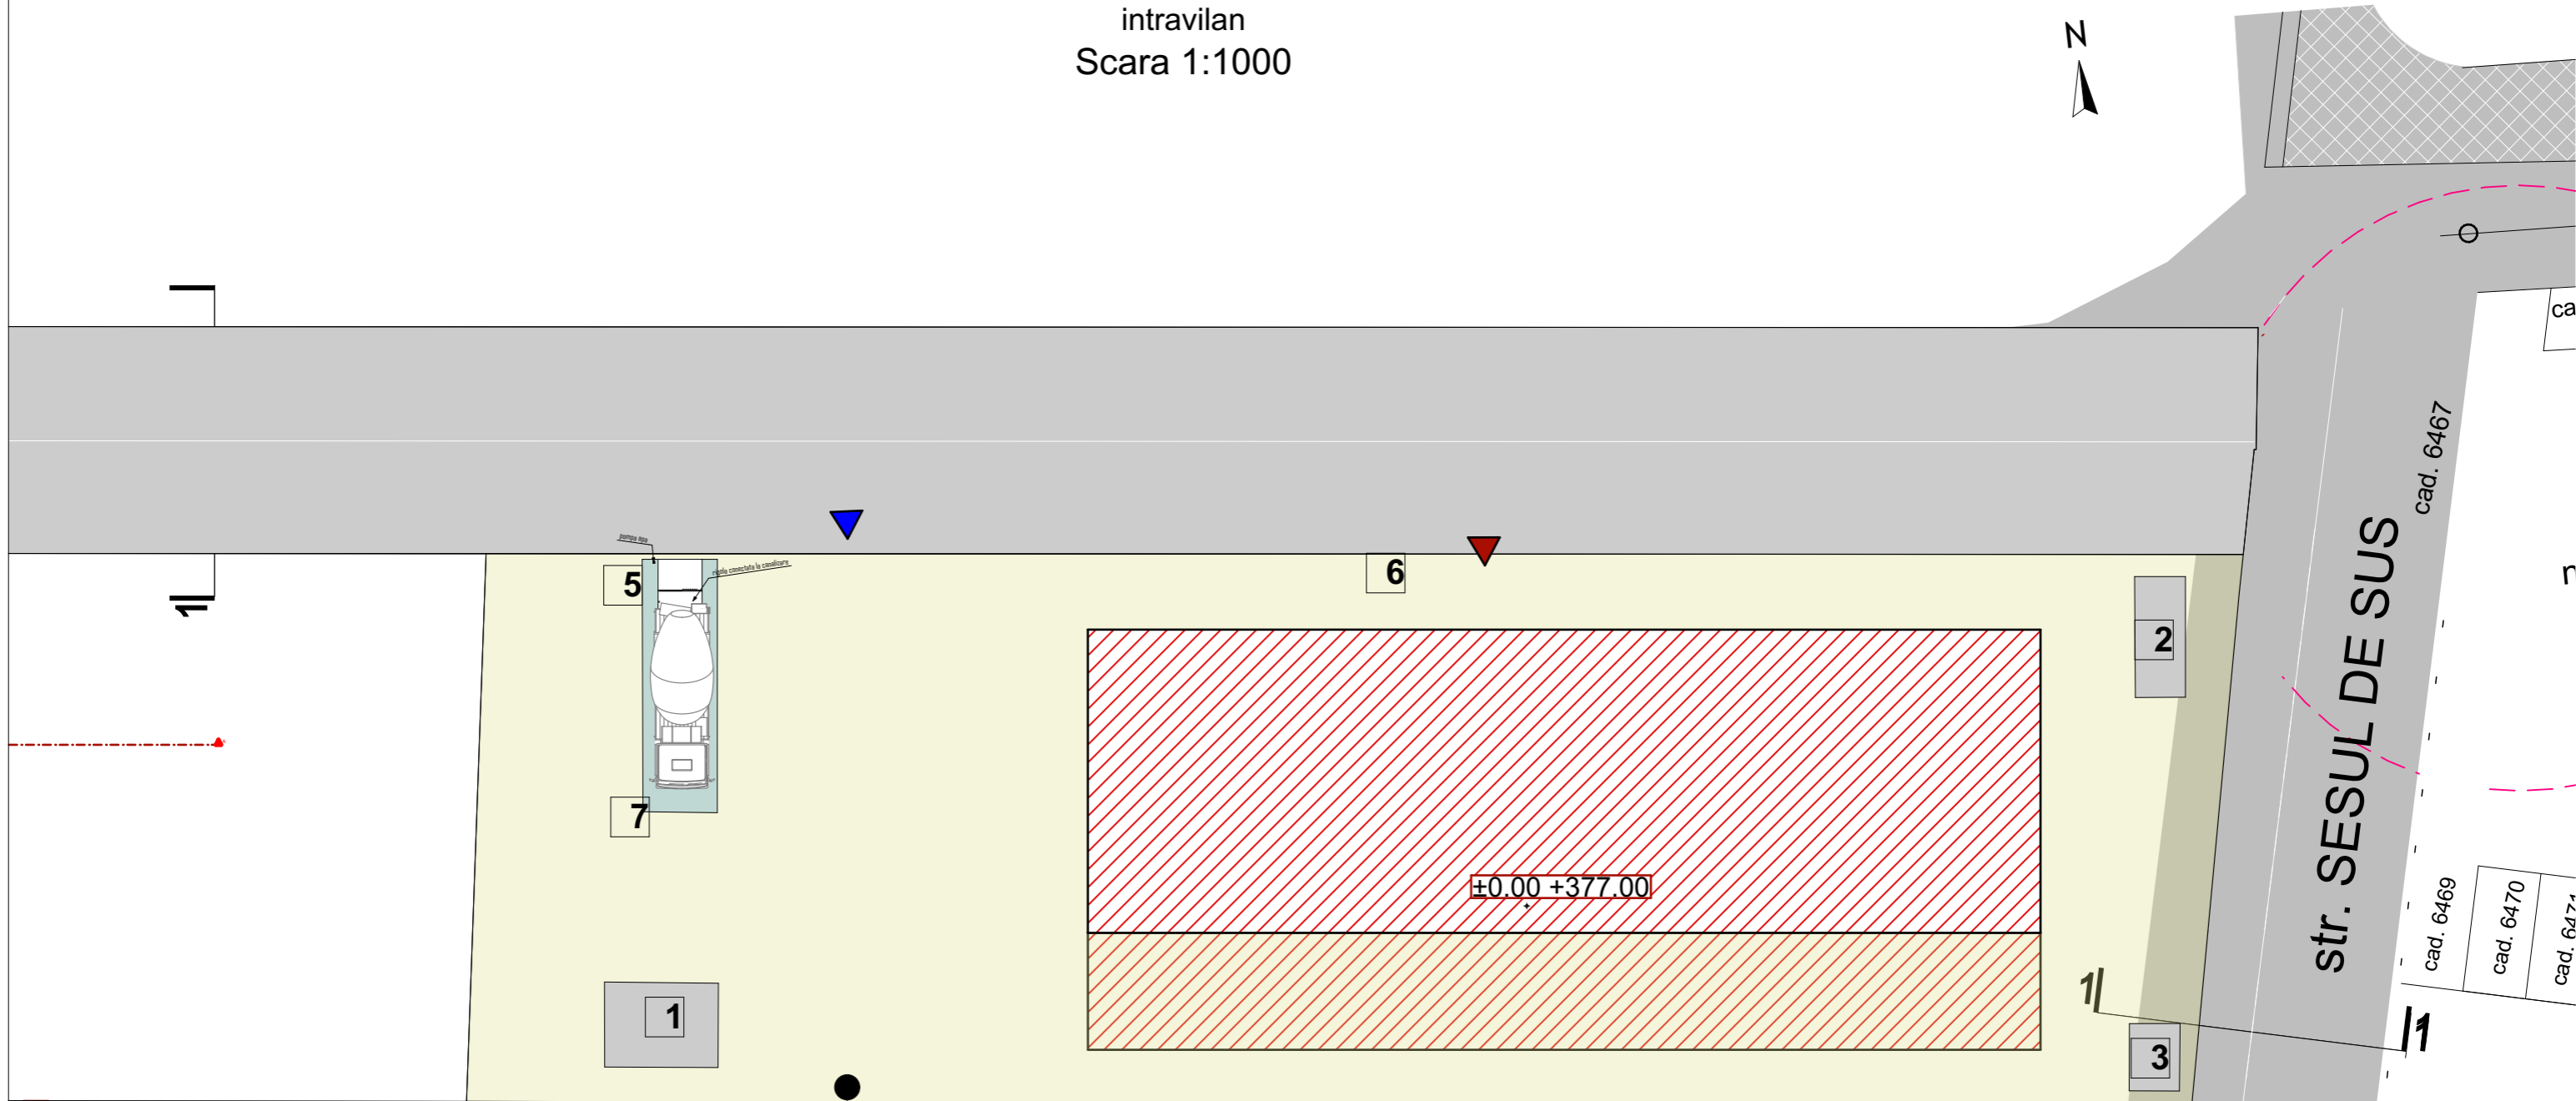

LEGENDA

- limita de proprietate - teren studiat
- retragere minima
- alee carosabila-drum principal
- constructie propusa/ zona sapaturi
- platforma
- spatii verzi
- acces auto incinta constructie propusa
- acces pietonal incinta constructie propusa
- 1 baracamente/birouri
- 2 spatii depozitare(material granulat,caramida,lemn)
- 3 w.c.
- 4 autobetoniera
- 5 racord electric/apa/canalizare
- 6 panou informare
- 7 platforma spalare auto cu rigola si pompa de apa

Proprietate privata
SC ZIRPOP BUILDINGS SRL
C.F 72834 /CAD 72834

Nr. Pct.	X [m]	Y [m]
1	583523.889	382771.099
2	583545.373	382774.303
3	583540.193	382820.032
4	583537.535	382843.497
5	583536.014	382843.163
6	583529.429	382841.796
7	583522.840	382840.428
8	583516.132	382839.035
9	583518.668	382816.822

Proiectant general			Proiect: PROIECT MODIFICATOR LA PROIECT AUTORIZAT CU A.C. NR. 693 /DIN 18.12.2019 (CONSTRUIRE IMOBIL DE LOCUINTA COLECTIVE CU REGIM DE INALTIME S+P+3E+Et, IMPREJMUIRE TEREN CORP 1 CONFORM PUZ APROBAT PRIN HCL NR.71 /DIN 18.04.2019)-SCHIMBARE REGIM DE INALTIME LA S+P+4E+Et, SCHIMBARE DE DESTINATIE LA PARTERUL BLOCULUI DIN APARTAMENTE IN SPATIU COMERCIAL,EXTINDERE PARTER		Pr. nr. 14a /2019
S.C. Everest Proiect S.R.L. Floresti, strada Orizontului nr.29 0740-157232			Beneficiar: SC ZIRPOP BUILDINGS SRL Amplasament: str.SESUL DE SUS,nr.F.N. comuna Floresti, Jud. Cluj		nr. plansa: A21
Calitatea	Nume	Semn.	Scara 1:250	PLAN ORGANIZARE DE SANTIER	A3(420/297)
Sef proiect	Arh. Stanciu Gabriela				
Proiectat	Arh. Stanciu Gabriela				
Desenat	Arh. Stanciu Gabriela		Data 2020	Faza D.T.A.C.	